

Facultades de Medicina y Ciencias.


Perfiles de cimientos.

Escalas $\left\{ \begin{array}{l} \text{verticales} \quad \frac{1}{50} \text{ metros.} \\ \text{horizont.}^{\text{s}} \quad \frac{1}{500} \quad " \end{array} \right.$

Zaragoza, 9 de Mayo de 1887.

El Arquitecto encargado de las obras


Nicolas Magdalena




Facultades de Medicina y Ciencias.

Planta de situacion de los perfiles.

Escala de $\frac{1}{200}$ m.

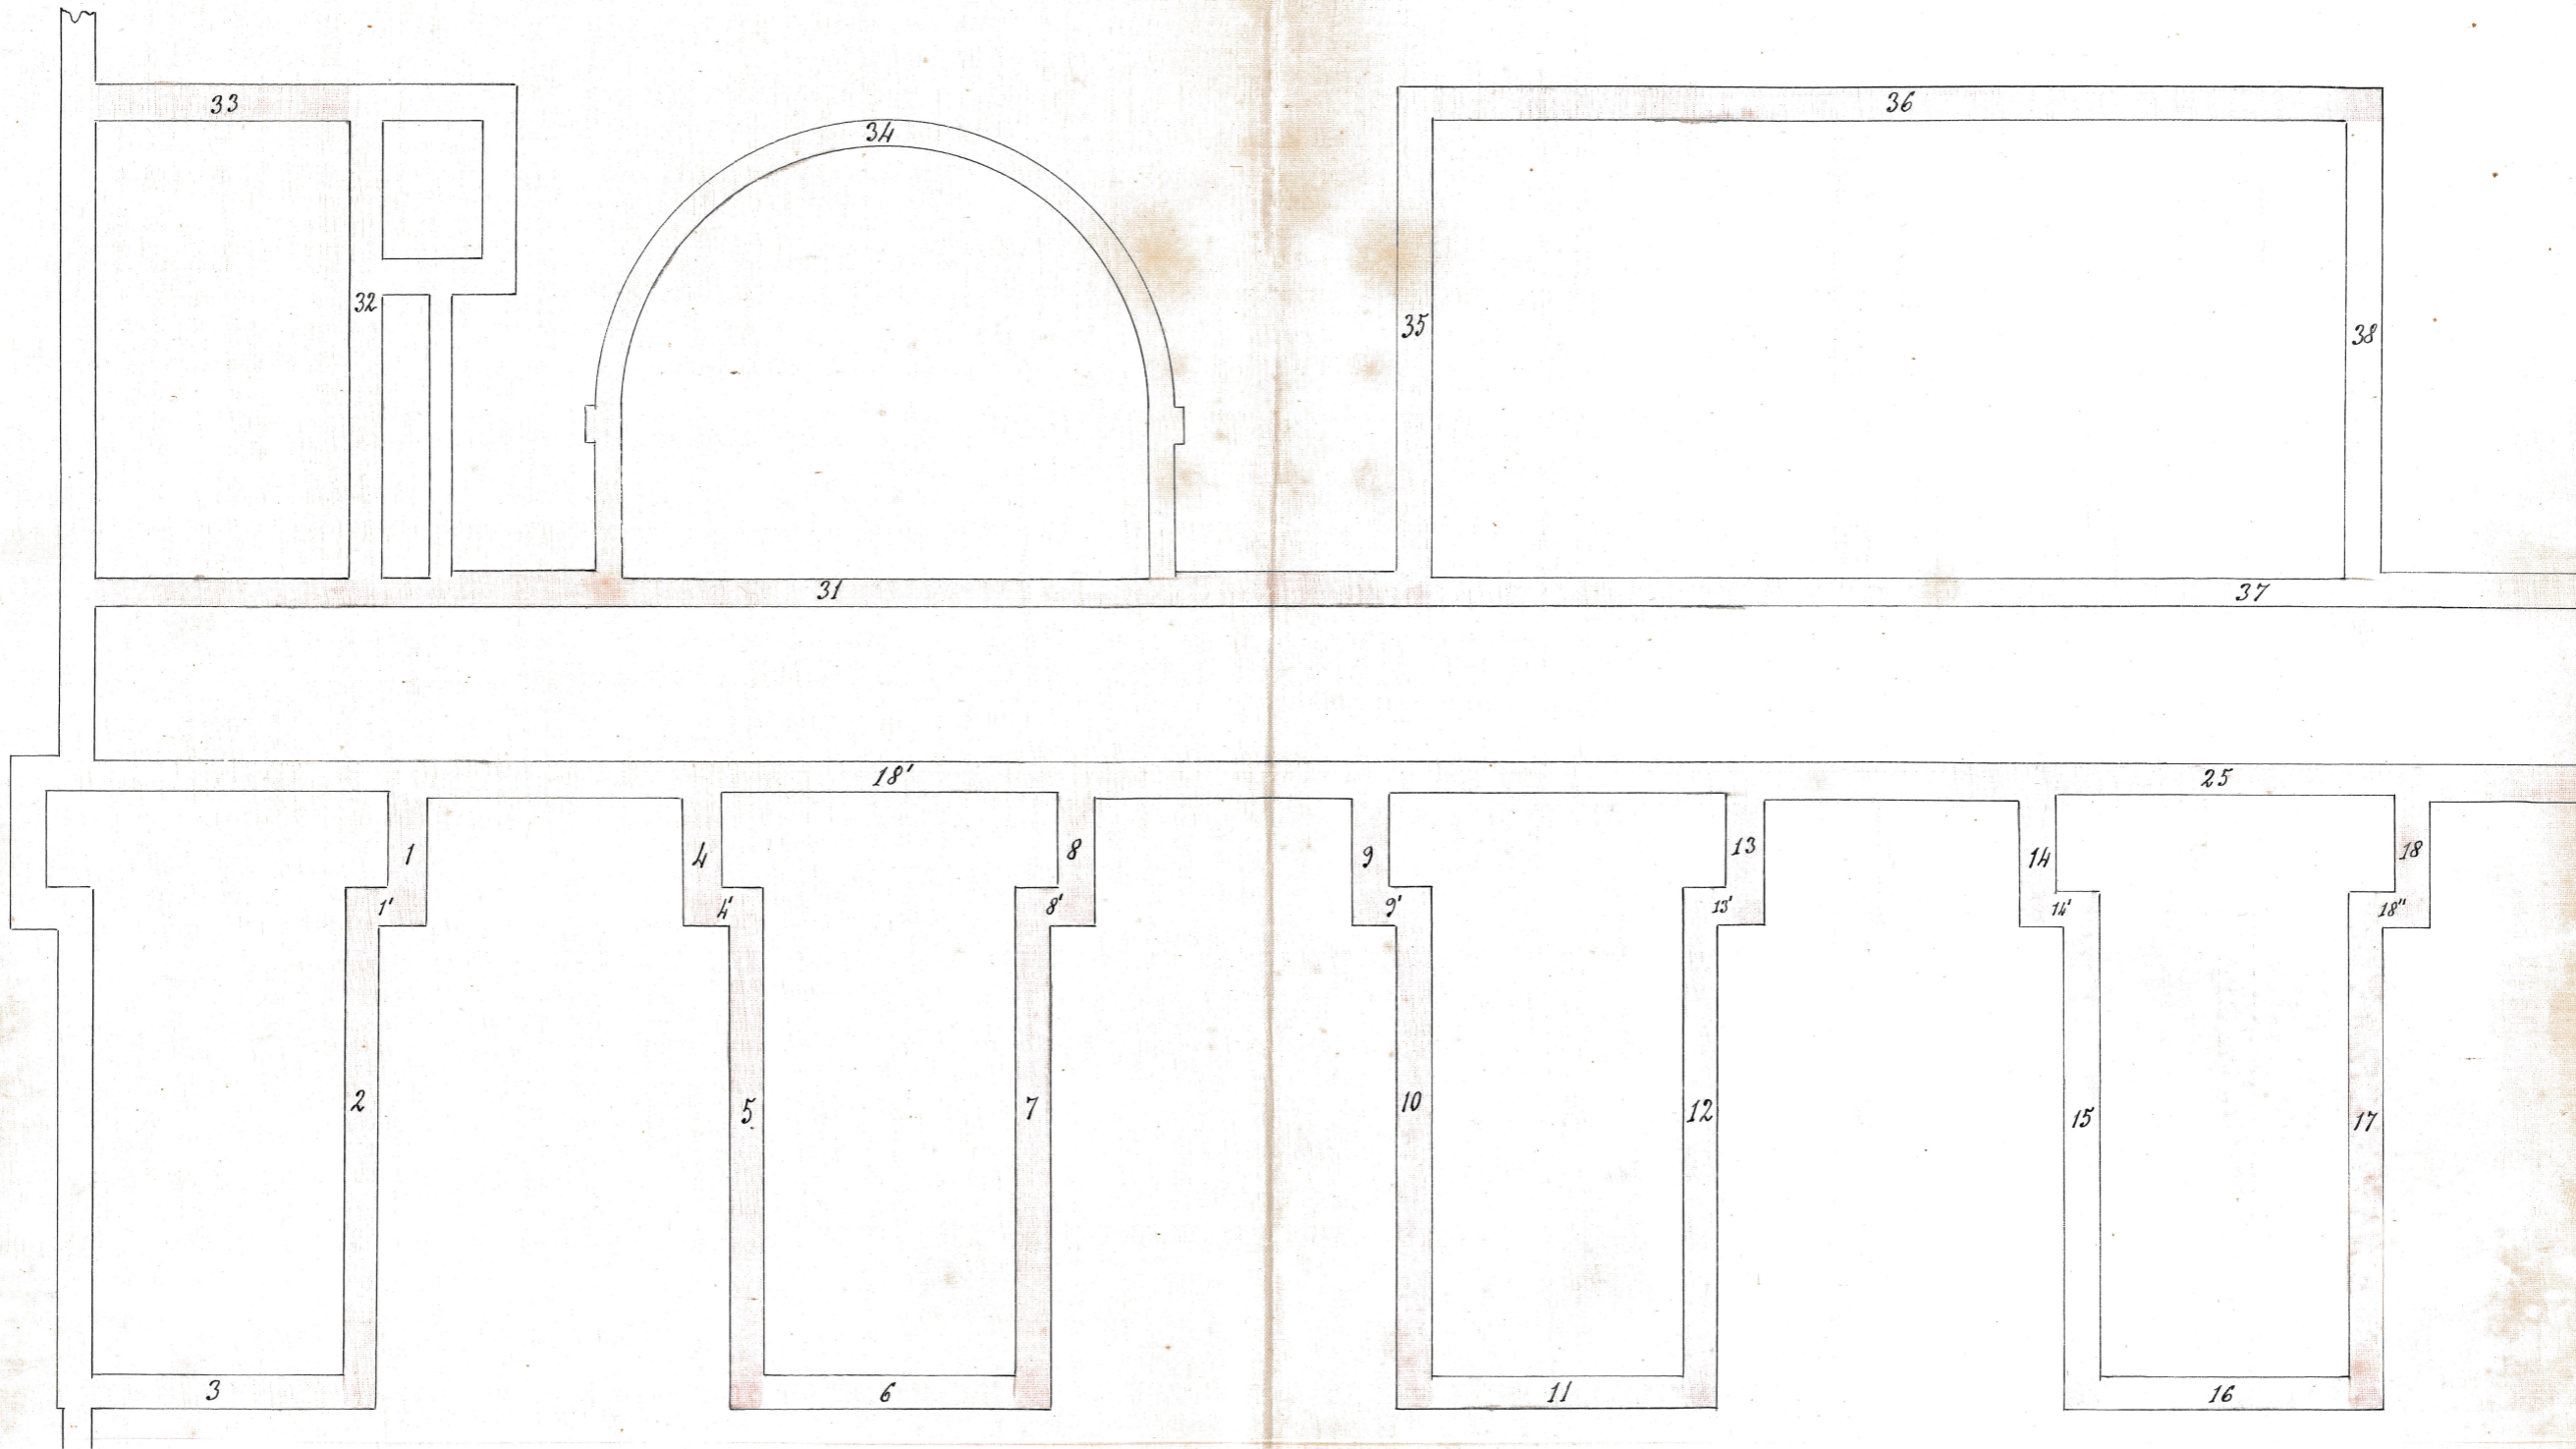

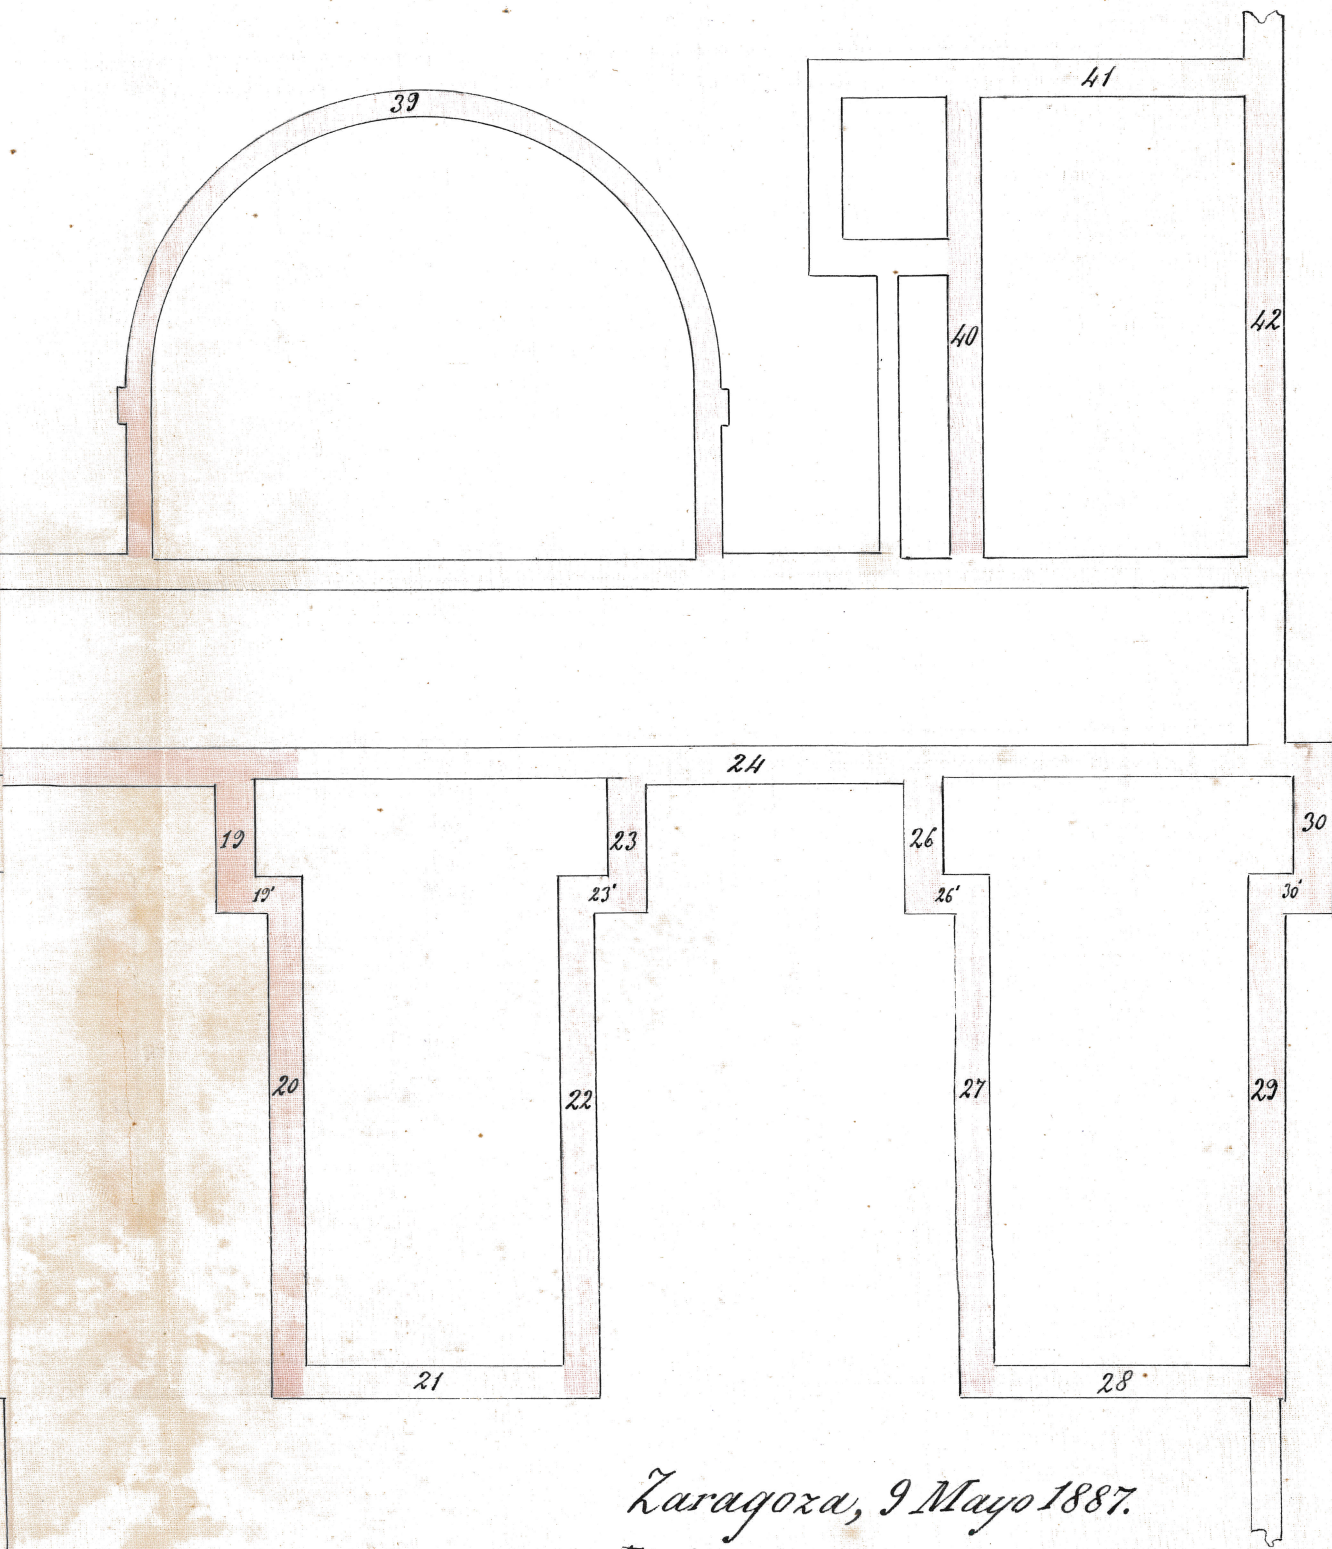

Zaragoza, 9 Mayo 1887.
 El Arquitecto encargado de las obras
 Ricardo Magdalena

